


APARCAMIENTO	39
TRASTERO	12
APARCAMIENTO Y TRASTERO ASOCIADOS	11

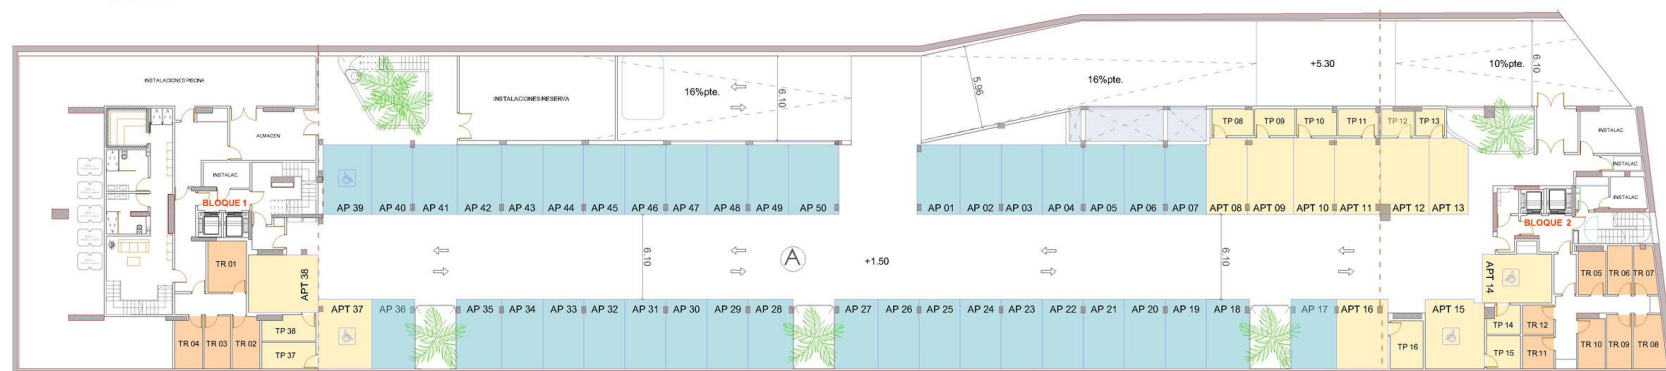

APARCAMIENTO / PARKING / STATIONNEMENT A

Planta Sótano -1
Basement -1
Sous-sol -1



JUNIO / JUNE / JUIN 2025

Plano sujeto a posibles modificaciones por razones o exigencias de índole técnica o jurídica.
Plans subject to possible modifications for technical or legal reasons.
Plan sous réserve d'éventuelles modifications pour des raisons ou exigences d'ordre technique ou juridique.